


Ситуационный план М 1: 10 000

ЧЕРТЕЖ ГРАДОСТРОИТЕЛЬНОГО ПЛАНА ЗЕМЕЛЬНОГО УЧАСТКА

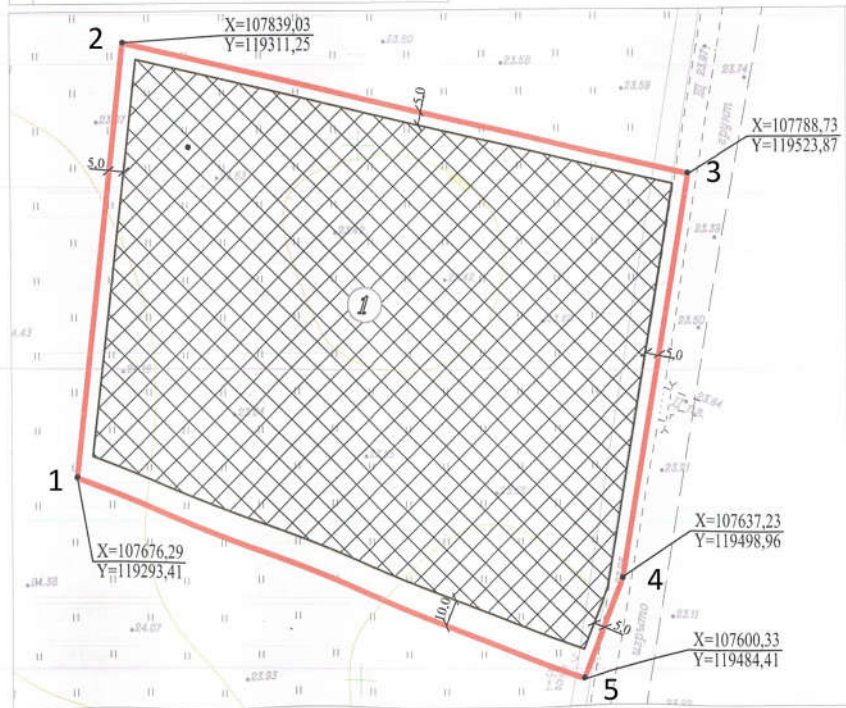

СОГЛАСОВАНО

Начальник Управления архитектуры и градостроительства администрации МО "Всеволожский муниципальный район" Ленинградской области
Е.И. Бородаенко



- Земельный участок № 2
- Красные линии согласно утвержденной документации по планировке территории (Постановление администрации МО Бугровское сельское поселение № 396 от 10.12.2014 г.)
- 8 Границы земельных участков согласно утвержденной документации по планировке территории
- X=93115,97
Y=78557,64 Границы земельного участка и координаты поворотных точек
- Места допустимого размещения зданий, строений, сооружений
- Минимальные отступы от границ земельного участка в целях определения мест допустимого размещения зданий, строений, сооружений

Площадь участка S=3,79 га
Кадастровый номер 47:07:0713003:984

Чертеж градостроительного плана земельного участка разработан на топографической основе, выполненной ООО "НАВИГАТОР" в мае 2014 года

				RU47504302-					
				Ленинградская область, Всеволожский муниципальный район, муниципальное образование Бугровское сельское поселение, территория расположенная в юго-восточной части поселка Бугры, участок № 2					
ИЗМ.	КОЛУЧ	ЛИСТ	№ ДОК.	ПОДП.	ДАТА	ГРАДОСТРОИТЕЛЬНЫЙ ПЛАН ЗЕМЕЛЬНОГО УЧАСТКА	СТАДИЯ	ЛИСТ	ЛИСТОВ
Директор	Матвеев И.Д.				12.2014				
ГАП	Матвеев И.Д.								
Разработал	Комиссарова					ЧЕРТЕЖ ГРАДОСТРОИТЕЛЬНОГО ПЛАНА ЗЕМЕЛЬНОГО УЧАСТКА И ЛИНИЙ ГРАДОСТРОИТЕЛЬНОГО РЕГУЛИРОВАНИЯ	ООО "Матвеев и К"		
1:2000									