


Номер на плане	Наименование	Применение
1	Миксодвухквартирный дом со встроенными помещениями, 6 том числе:	
1.1	Корпус 1	
1.2	Корпус 2	
1.3	Корпус 3	
1.4	Корпус 4	
1.5	Корпус 5	
1.6	Корпус 6	
1.7	Корпус 7	
2	Встроенно-пристроенный подземный гараж (автостоянка)	264 машино-места
3	Трансформаторная подстанция	
4	Площадка для игр и отдыха детей	
5	Площадка для отдыха взрослого населения	
6	Площадка для занятий физкультурой	
7	Открытая парковка (гостевая)	29 машино-мест
8	ОКН регионального значения "Левашовский хлебозавод"	См. п.1 применения
9	Площадка для мусоросборных контейнеров	
10	Открытая парковка для велосипедов	23 веломеста

Условные обозначения

- красные линии по утвержденному ППТ (Постановление Правительства Санкт-Петербурга №96 от 14.02.2018 г.)
- граница землепользования участка (кадастровый номер 78:07:0003201:1)
- граница территории ОКН регионального значения "Левашовский хлебозавод" (заключение КГА от 18.11.2016 № 221-2-54064/16)
- здания и сооружения проектируемые
- здания и сооружения реконструируемые
- контур подземного гаража
- В1 — водопровод хозяйственно-питьевой, противопожарный
- К1 — канализация бытовая
- К2 — канализация дождевая
- К12 — канализация общесплавная
- Т12 — теплотрасса
- Тел — телефонная канализация
- W2 — электрокабели 0,4 кВ

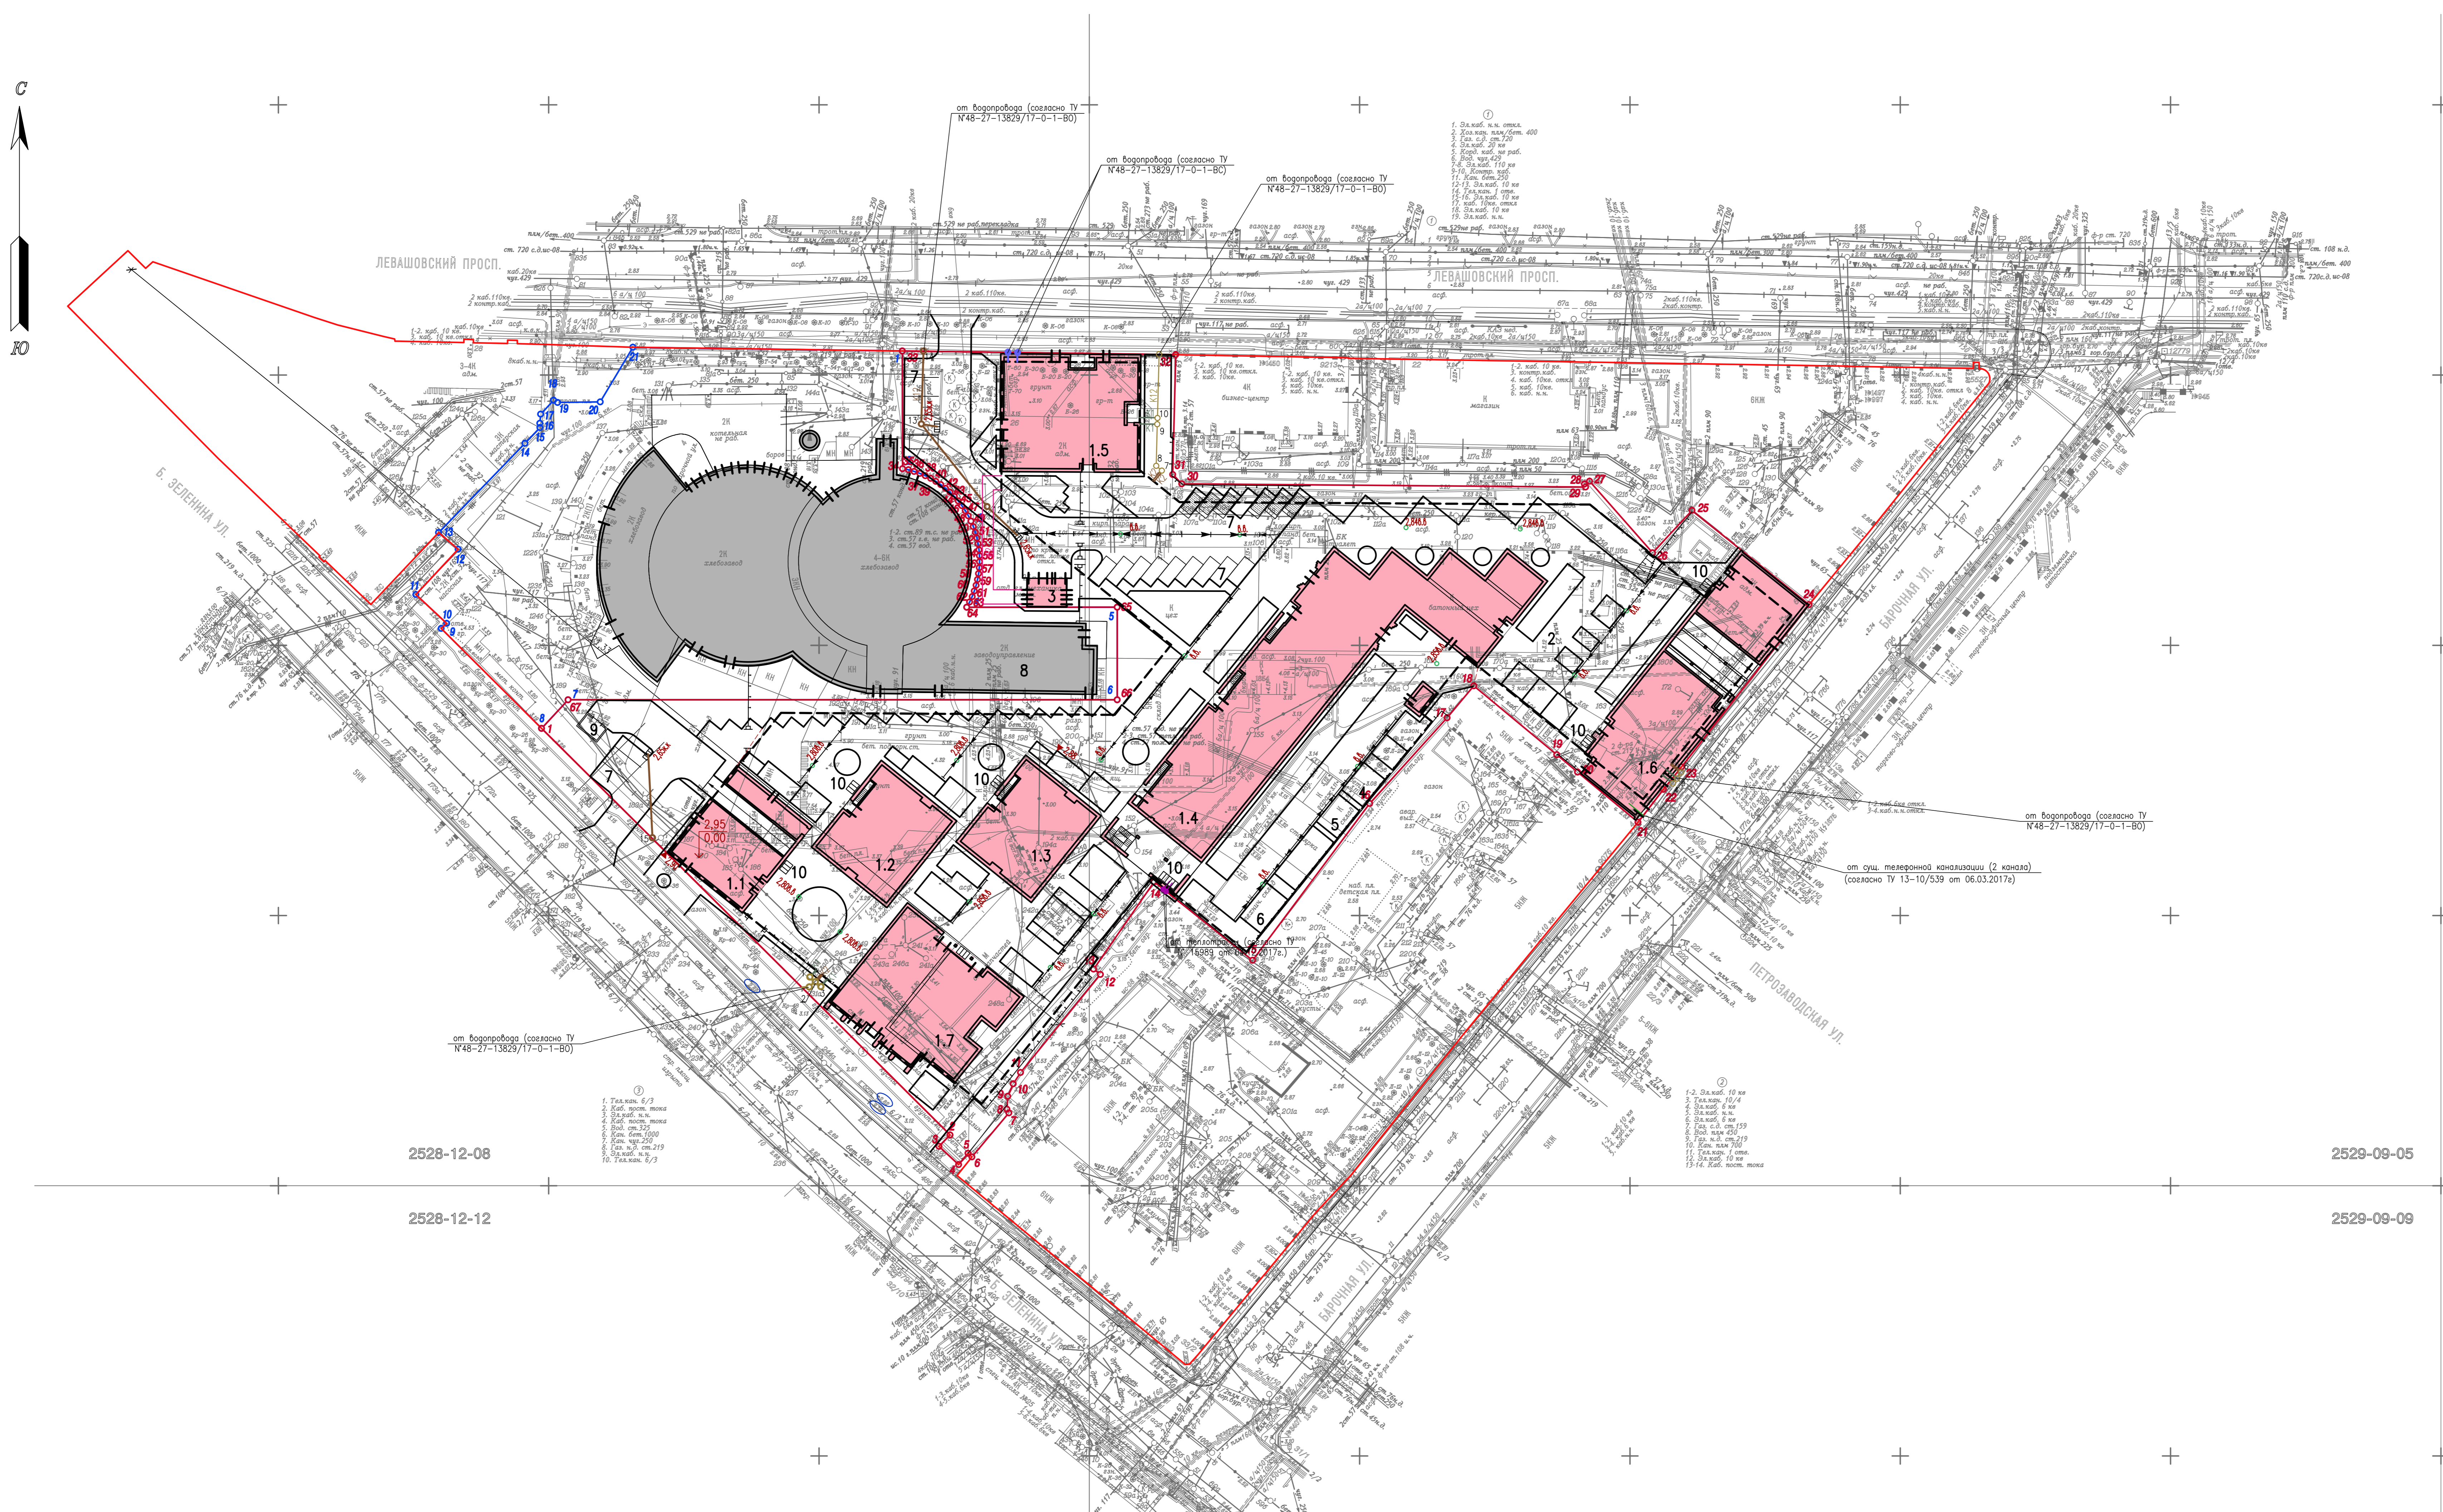

- Примечания:
1. Планировка произведена от пунктов полигонометрии: ПП-139, ПП-134, ПП-4716, ПП-15076
 2. Высотная съемка произведена от репера: 5531 — Петровская ул./0.18, 6540 — Большая Зеленая ул. 0.31/1, угол Барочной ул.
 3. Подземные сооружения, не имеющие выходов на поверхность, нанесены по данным полевого обследования
 4. Экспликация колодцев подземных сооружений составлена по актиям.
 5. До производства земляных и строительных работ вблизи охранной зоны межмуниципальной кабельной линии связи на мосту проведения работ необходимо вызвать представителя ТУСМ - 4 по телефонам 314-42-18, 311-10-48 (визит. круглосуточно).
 6. Свидетельство о допуске к работам по выполнению инженерных изысканий И-011-002.3 от 16.03.12 г.

Положение инженерных сетей водоснабжения и водоотведения согласовано по данным ИС "Балтика", установленной в геолого-геодезической службе комитета по градостроительству и архитектуре Санкт-Петербурга на основании п.3.2.4. Соглашения №1 от 21.10.2009г. "Об информационном обмене и сотрудничестве между ГУП "Водоканал" и Комитетом по градостроительству и архитектуре Санкт-Петербурга"

Начальник геолого-геодезического отдела  А.С.Ершов

 Санкт-Петербург Научно - производственное предприятие	
ДЛЯ СЛУЖЕБНОГО ПОЛЬЗОВАНИЯ	№ 35 по инв. № 10 Дата № 6693 от 15.07.2016 г.
Заказчик: ООО "Либри" Назначение: для проектирования и строительства Площадь застройки: 5,4 га Адрес: Санкт-Петербург, Петровский район, ул. Барочная 0,4 А	Удостоверение № 2885-18 от 27.07.16 Комитета по градостроительству и архитектуре Санкт-Петербурга Москва 1500
Основание по материалам	Плановый чертеж на август 2016г. Высотный чертеж на август 2016г. Подземные сооружения на август 2016г.
Система автоматизированная 1964 г. Система вектор-Балтика	
Приложение: Экспликация колодцев подземных сооружений и электромонтаж	
Тек. директор 	Визирован 
Инж. отдела 	Системы 
Мускова	Топалар
Ганев	Туручки

Санкт-Петербург
 Комитет по градостроительству и архитектуре
 ГЕОЛОГО-ГЕОДЕЗИЧЕСКИЙ ОТДЕЛ
 Работа выдана на уведомление Комитета от 27.07.16 № 2885-18
 Составлены материалы для приема для проекта
 Начальник отдела геодезии  Ершов А.С.
 Работу принял  Кузнецов А.И.
 Рег. № 2885-18/1

Предусмотреть охранные зоны геодезических пунктов согласно Положения об охранных зонах и охране геодезических пунктов на территории Российской Федерации, утвержденного постановлением Правительства РФ от 07.10.96 г. № 1170"

Б4 - ПД/16 - ПЗУ Санкт-Петербург, Барочная улица, дом 4а	
Имя, Фамилия, Имя отчество Рук. работ Проф. Разреш. Ил. контур.	Дата 05.10 05.10 05.10 05.10
Миксодвухквартирный дом со встроенными помещениями и встроенно-пристроенным подземным гаражом (автостоянка)	Страницы Лист Листов
Свободный план инженерных сетей. М 1:500	6 000
"Евгений Герасимов и партнеры"	17-04-00-06.ksg